


III/0221 Němčice - oprava komunikace
návrh přechodné úpravy provozu na PK - detail
značení uzavírky

III/0221 Němčice - oprava komunikace

návrh přechodné úpravy provozu na PK - značení objízdné trasy



- objízdná trasa
- uzavírka

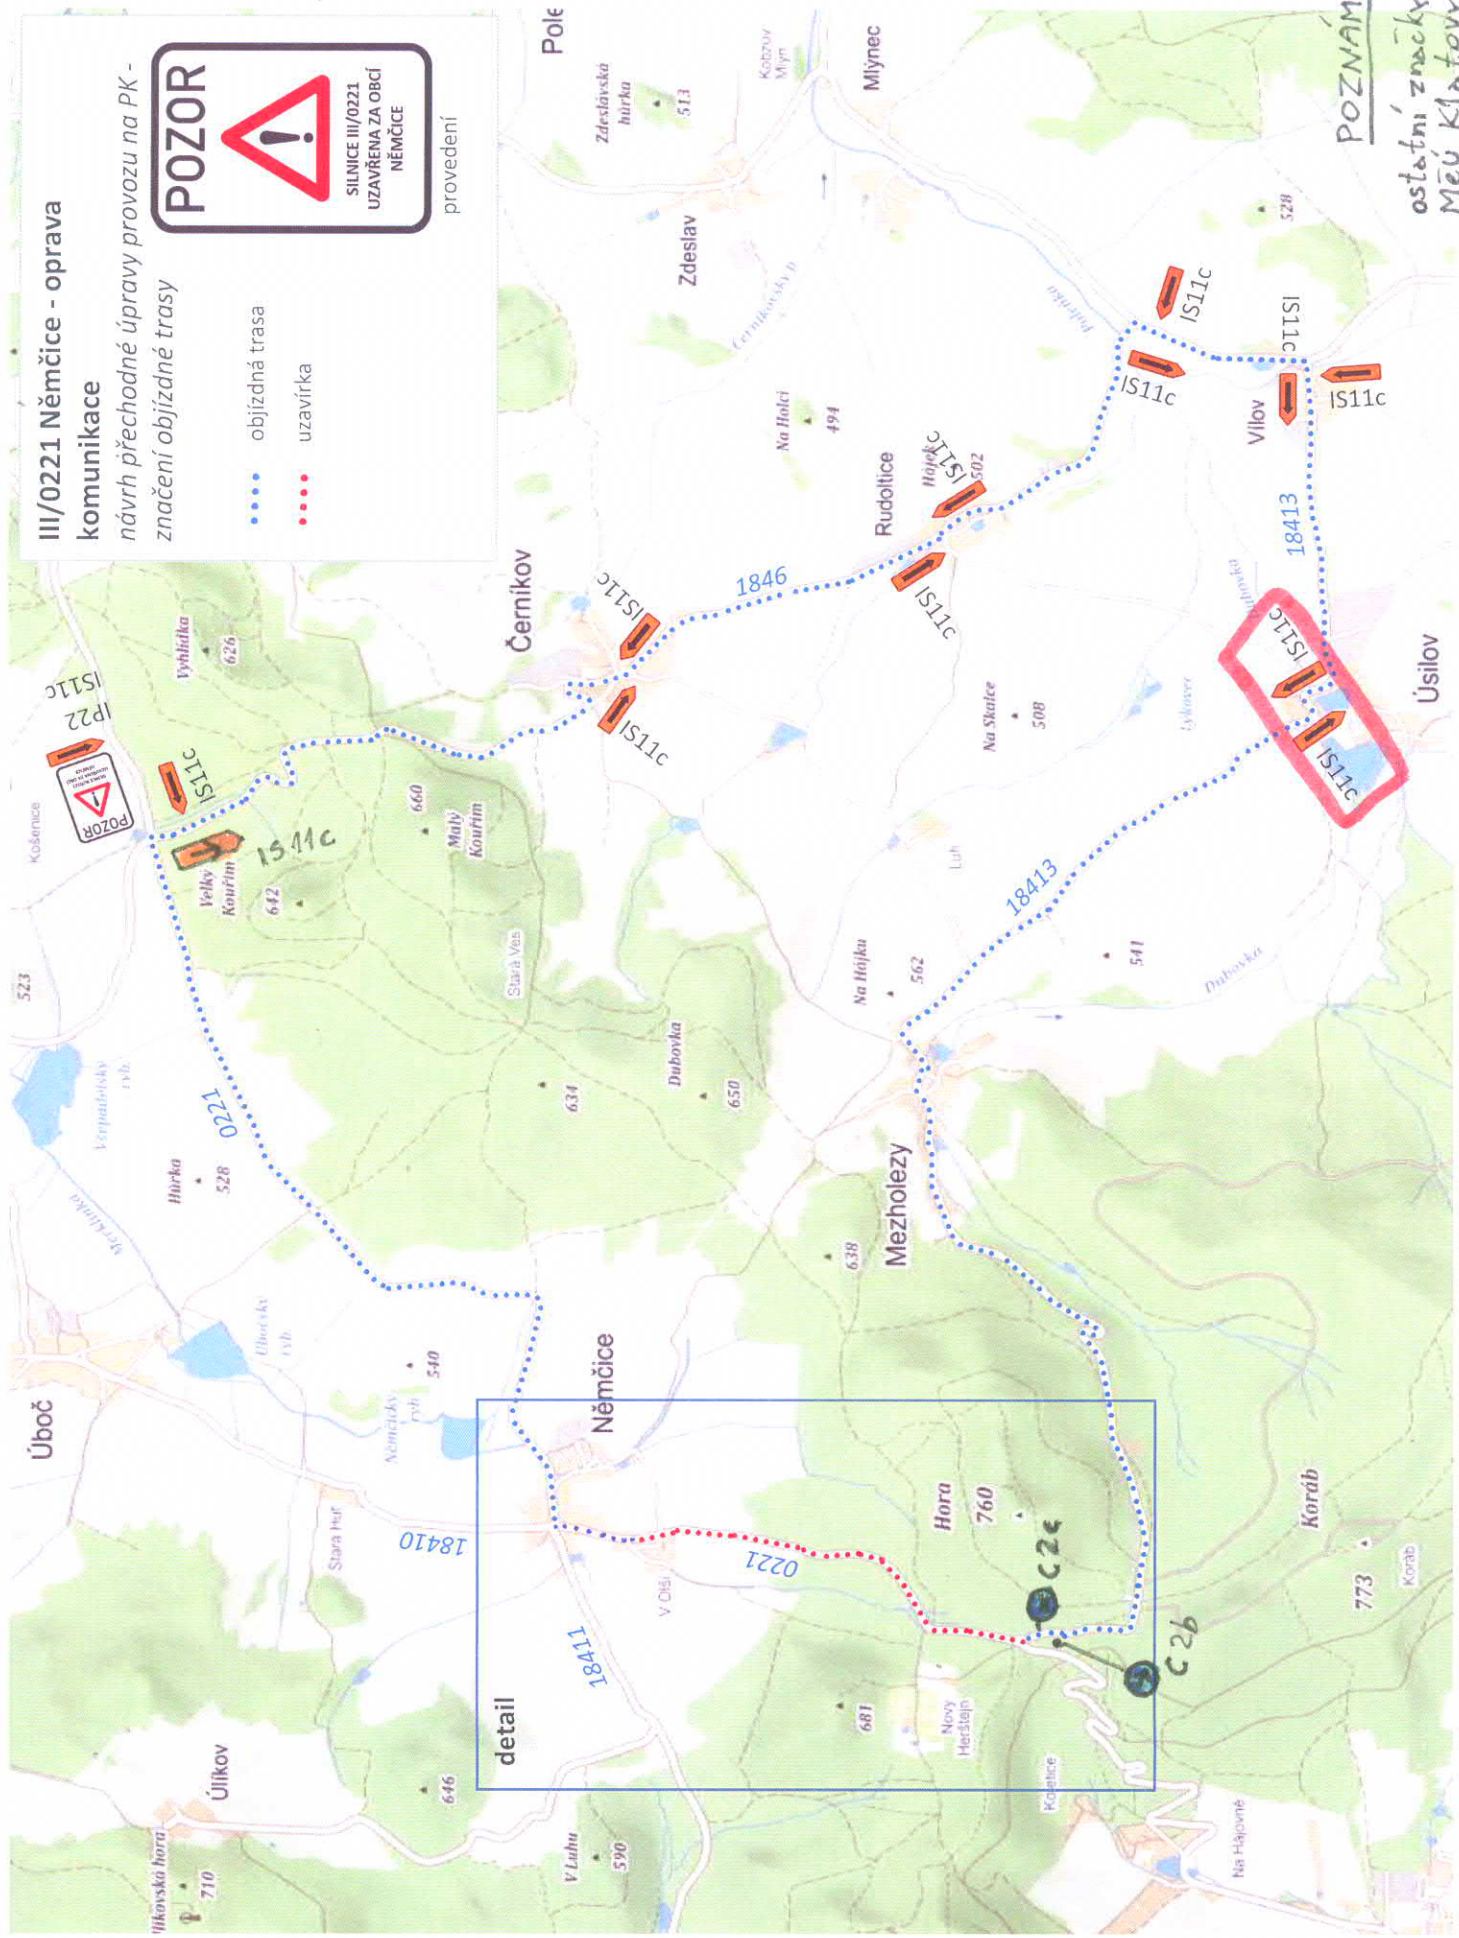

POZNAMKA

ostatní značky stanoví MěÚ Klášter