


|                                                                                   |                                         |
|-----------------------------------------------------------------------------------|-----------------------------------------|
|  | HRANICE ŘEŠENÉHO ÚZEMÍ                  |
|  | KORIDOR SILNICE I.TŘÍDY – NÁVRH ZÚR PK  |
|  | KORIDOR L.VEDENÍ VVN – NÁVRH ZÚR PK     |
|  | PŘÍRODNÍ PARK – NÁVRH ZÚR PK            |
| <br>                                                                              |                                         |
|  | POŽADAVKY NA ŘEŠENÍ ÚPD SOUSEDNÍCH OBCÍ |
|  | PRVKY ÚSES NA LOKÁLNÍ ÚROVNI            |

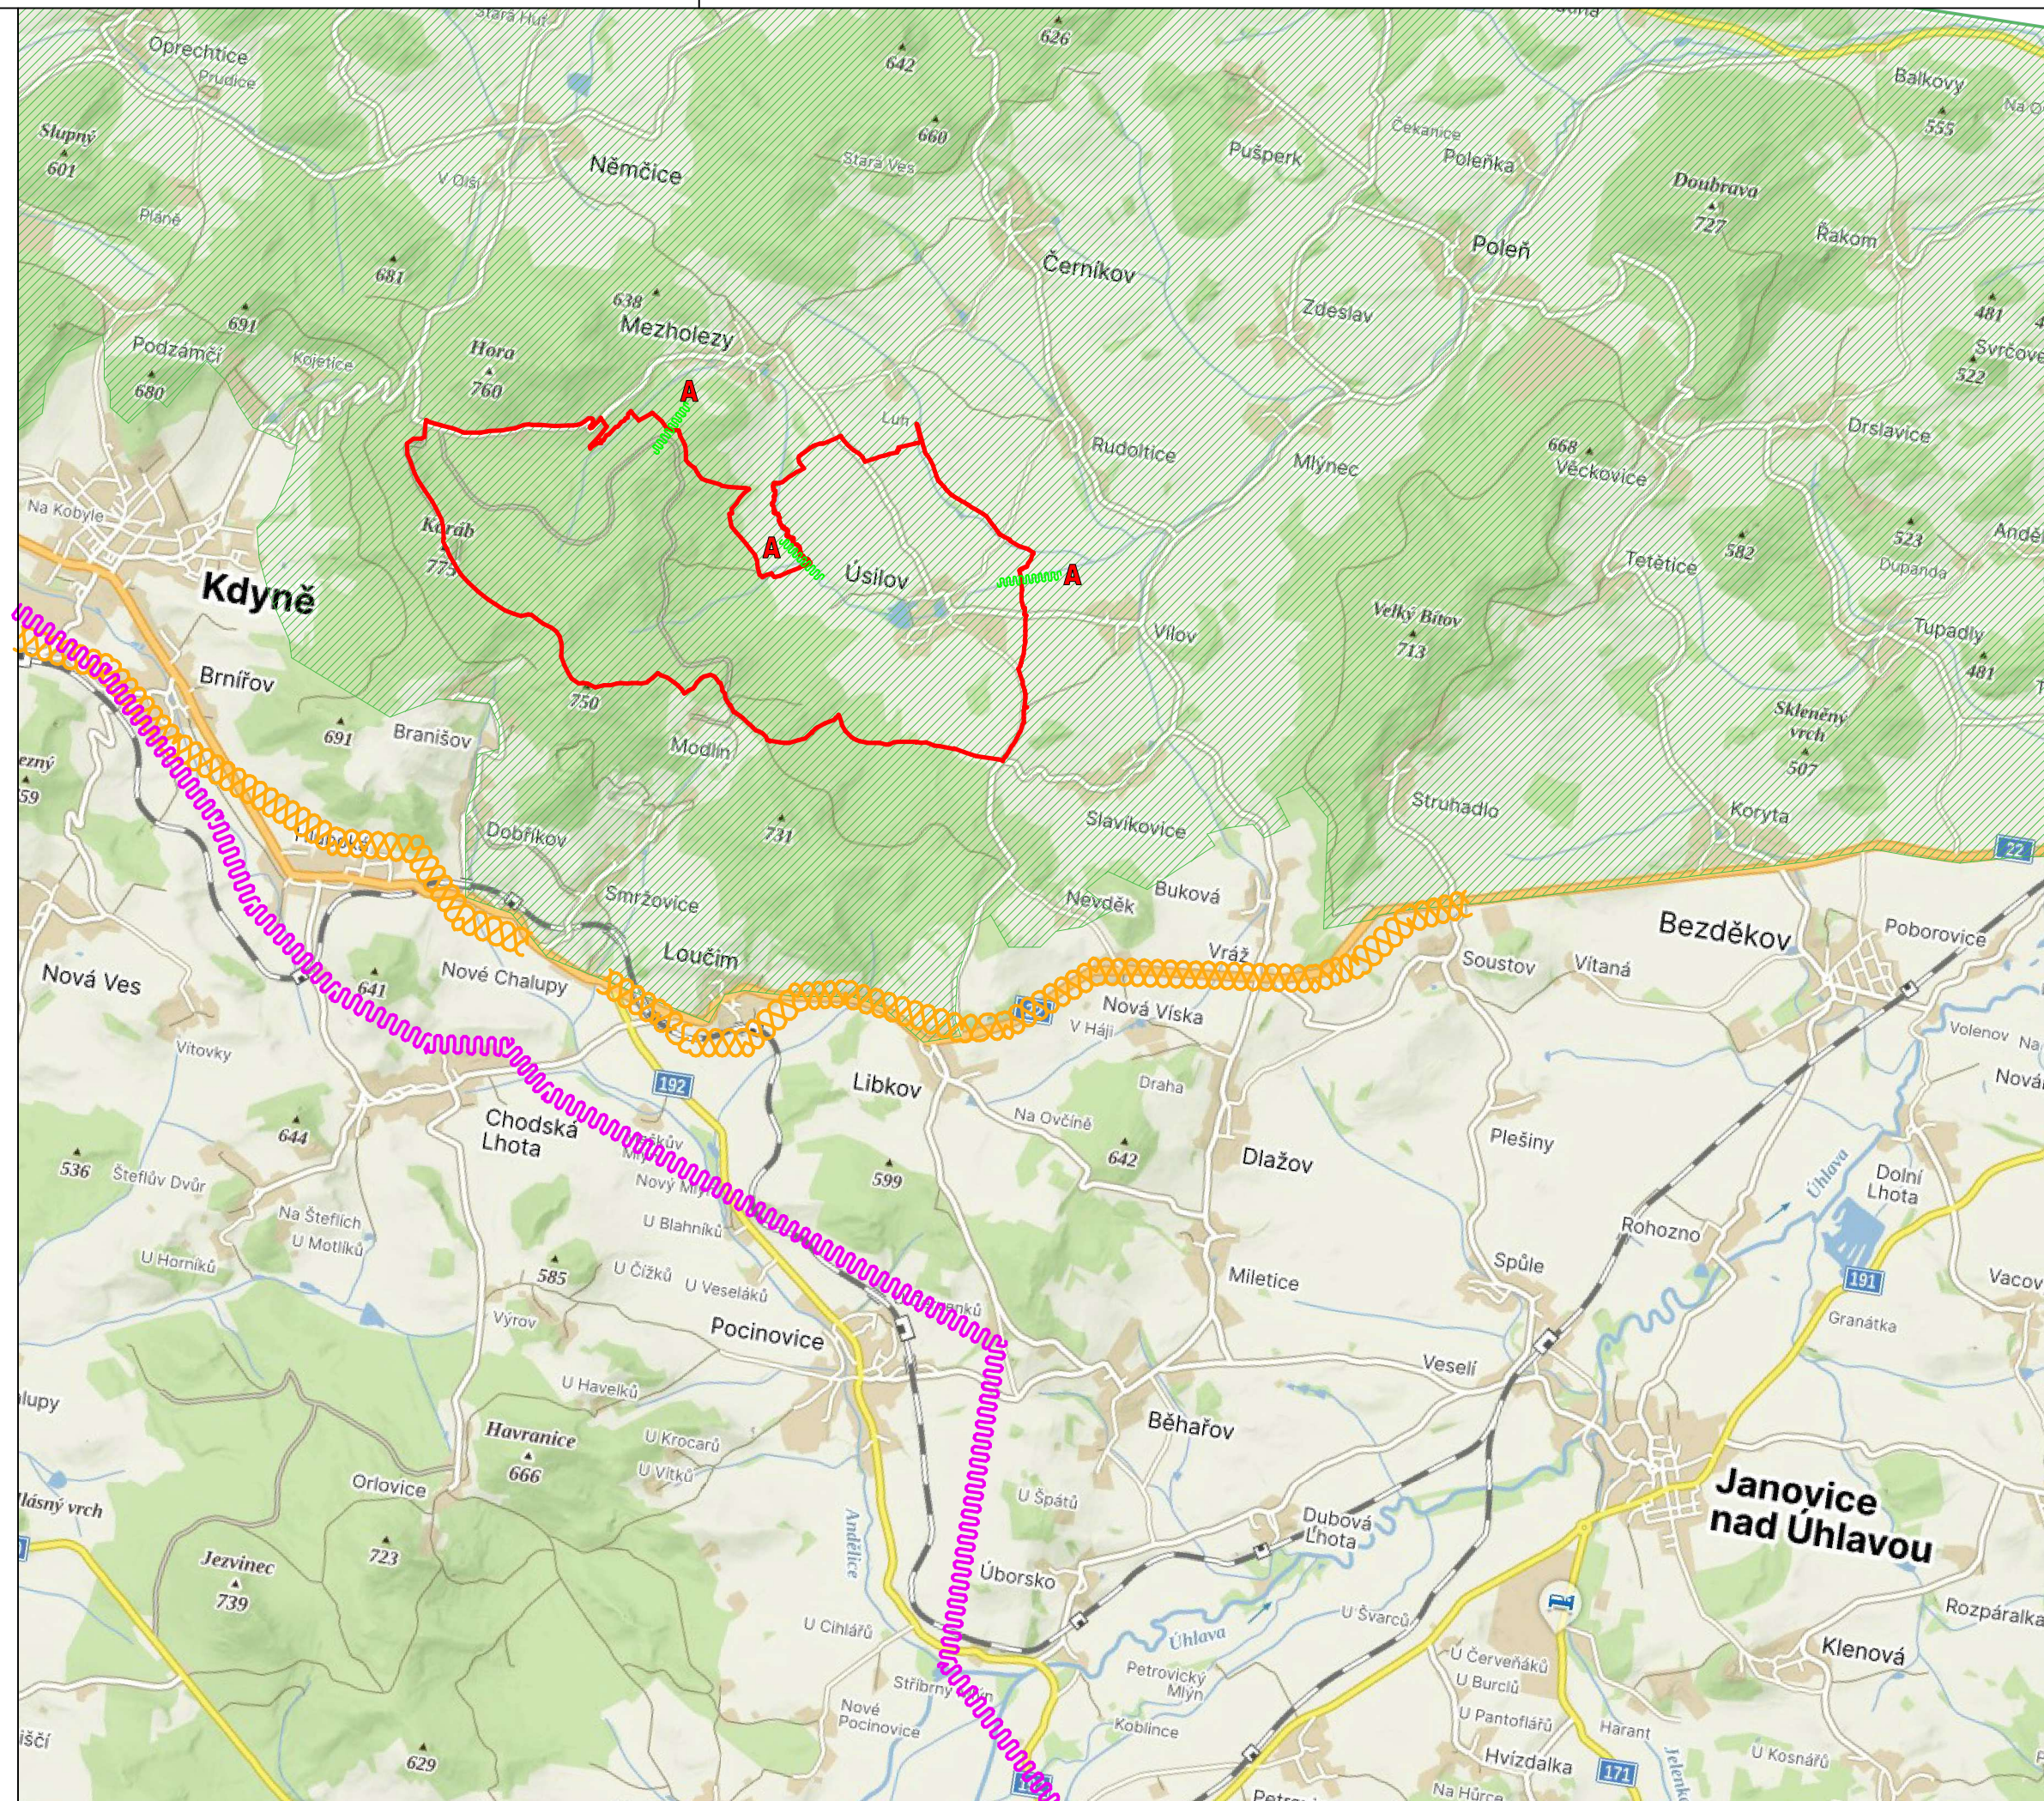

TENTO PROJEKT BYL SPOLUFINANCOVÁN Z PROGRAMU  
STABILIZACE A OBNOVY VENKOVA PLZEŇSKÉHO KRAJE 2021

## ÚZEMNÍ PLÁN ÚSILOV

|          |                                                      |
|----------|------------------------------------------------------|
| INVESTOR | <b>OBEC ÚSILOV</b><br><b>Úsilov 33, 345 06 Kdyně</b> |
|----------|------------------------------------------------------|

**MASTNÝ**  
arch. projektová kancelář  
ing.arch. mastný václav  
nám. T.G.Masaryka 9, 301 38 Plzeň  
tel: 377 223 992  
e-mail: mastny@mastny.cz

|             |                    |
|-------------|--------------------|
| AUTORIZOVAL | ING.ARCH. V.STAŠEK |
| VYPRACOVAL  | ING.ARCH. V.STAŠEK |

## VÝKRESOVÁ ČÁST

## VÝKRES ŠIRŠÍCH VZTAHŮ

|         |                              |    |
|---------|------------------------------|----|
| STUPEŇ  | ÚZEMNĚ PLÁNOVACÍ DOKUMENTACE |    |
| FORMÁT  | 15 A4                        | 5. |
| DATUM   | 04/2025                      |    |
| MĚŘÍTKO | 1:5000                       |    |
| ZAKÁZKA |                              |    |

5